



PROPOSTA DO
CONCELLO DE
PONTEVEDRA

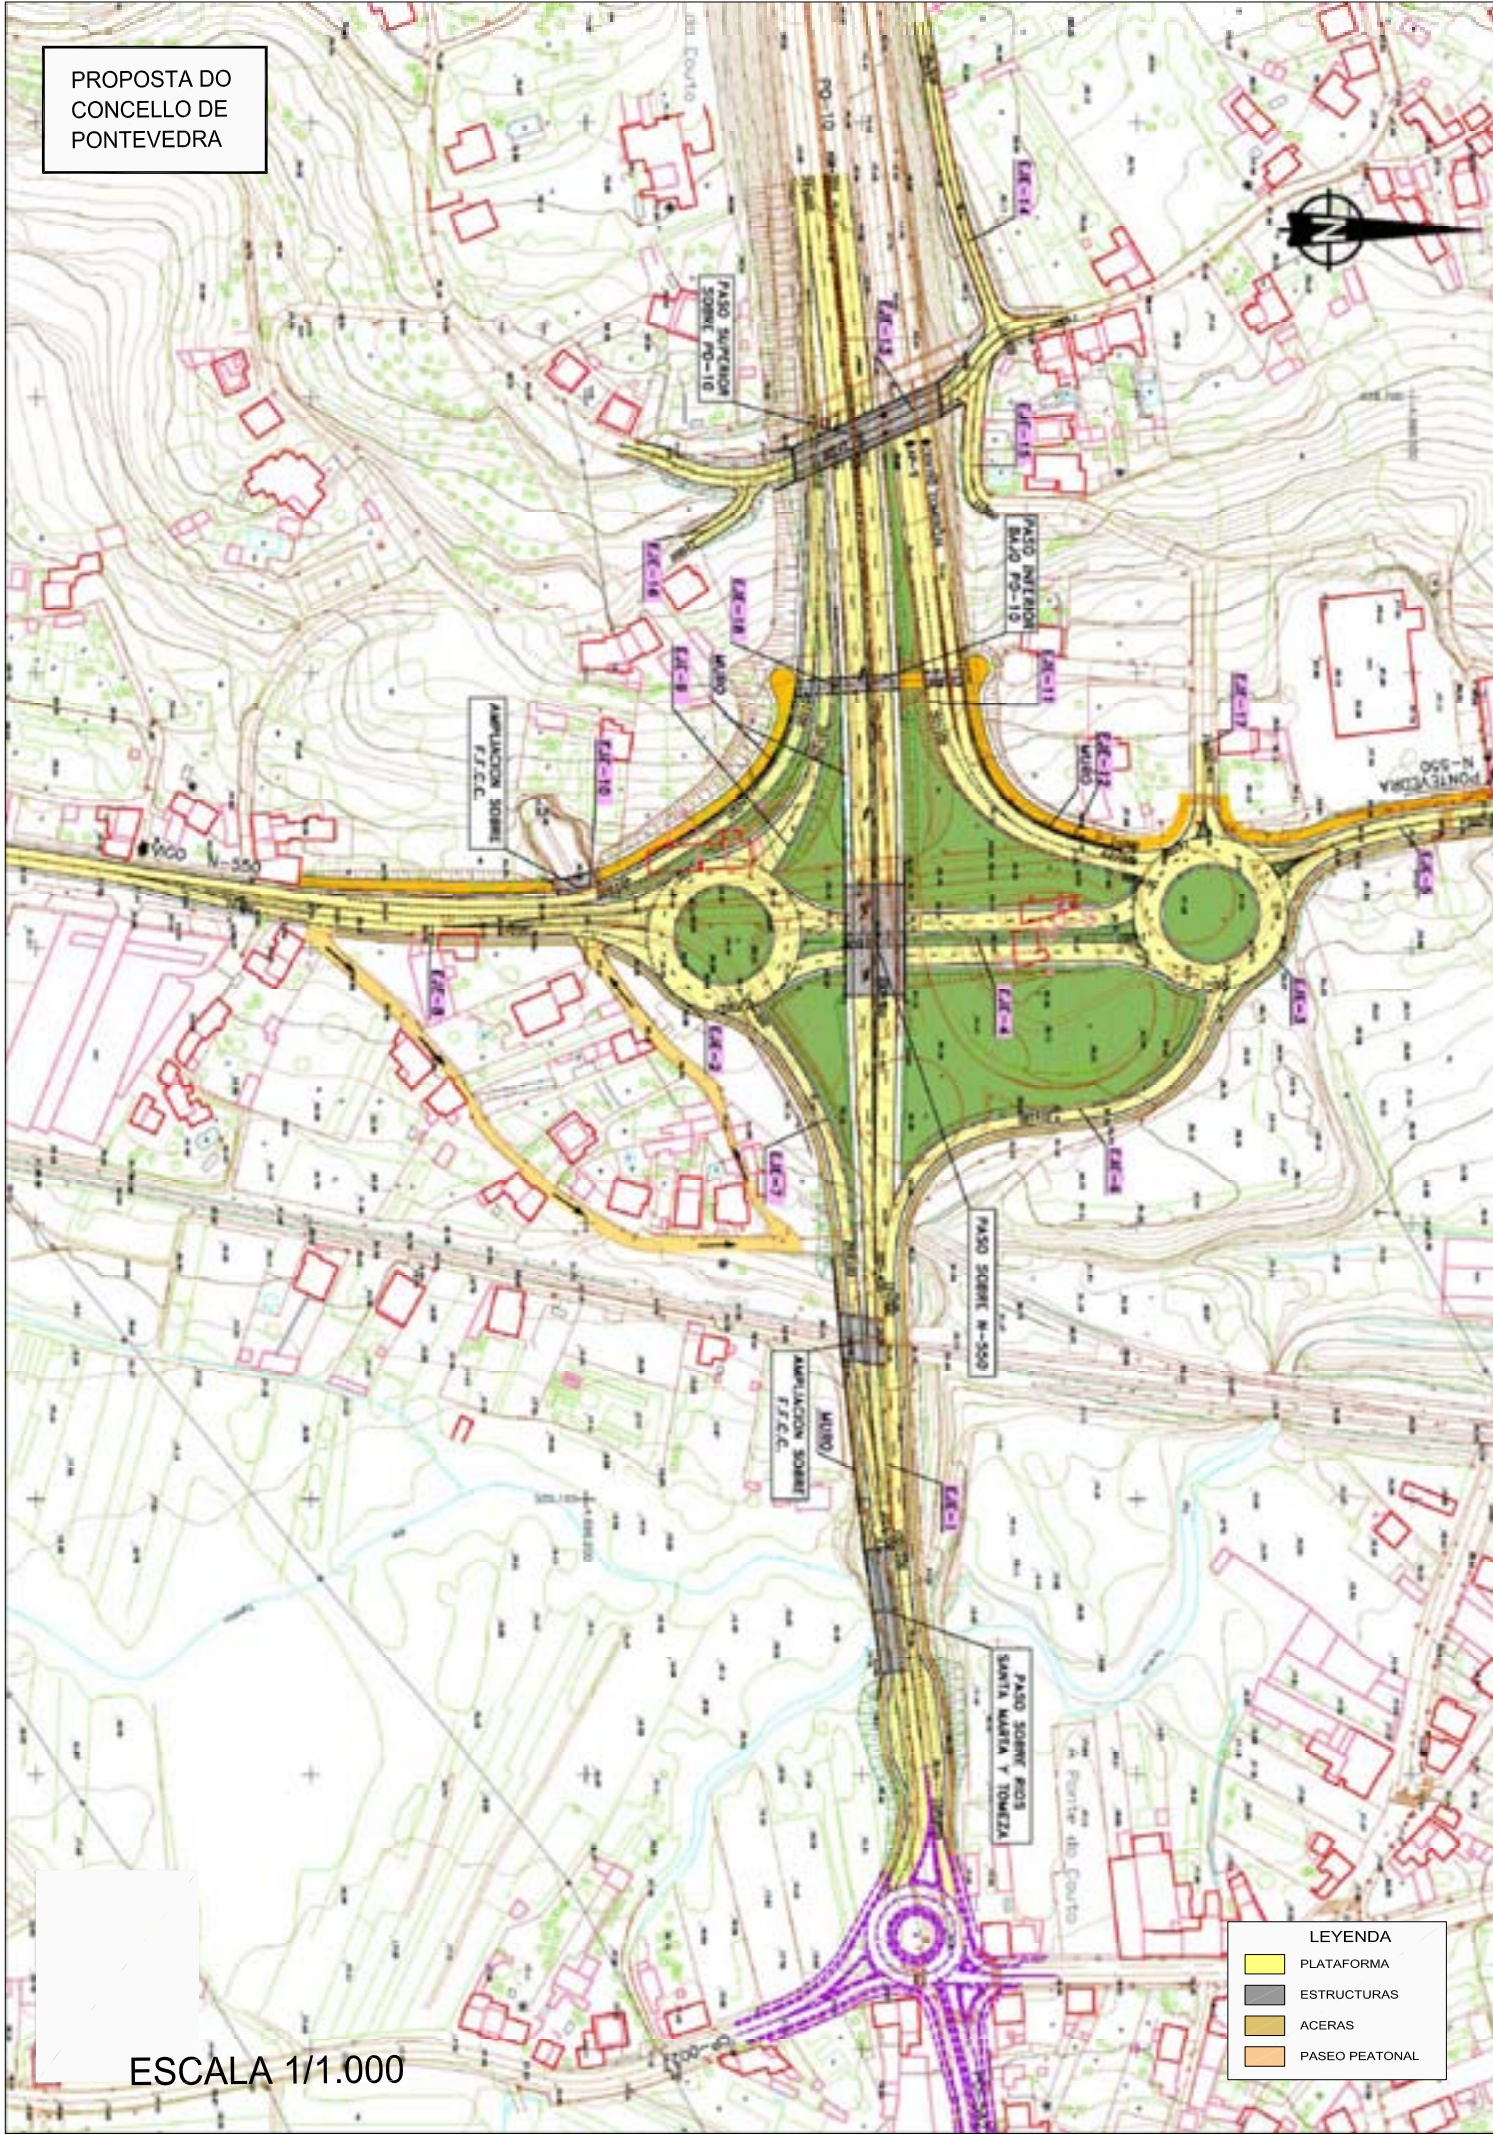

- LEYENDA
- PLATAFORMA
 - ESTRUCTURAS
 - ACERAS
 - PASEO PEATONAL

ESCALA 1/1.000

PROPOSTA G. M.
PARTIDO POPULAR
DO CONCELLO
DE PONTEVEDRA

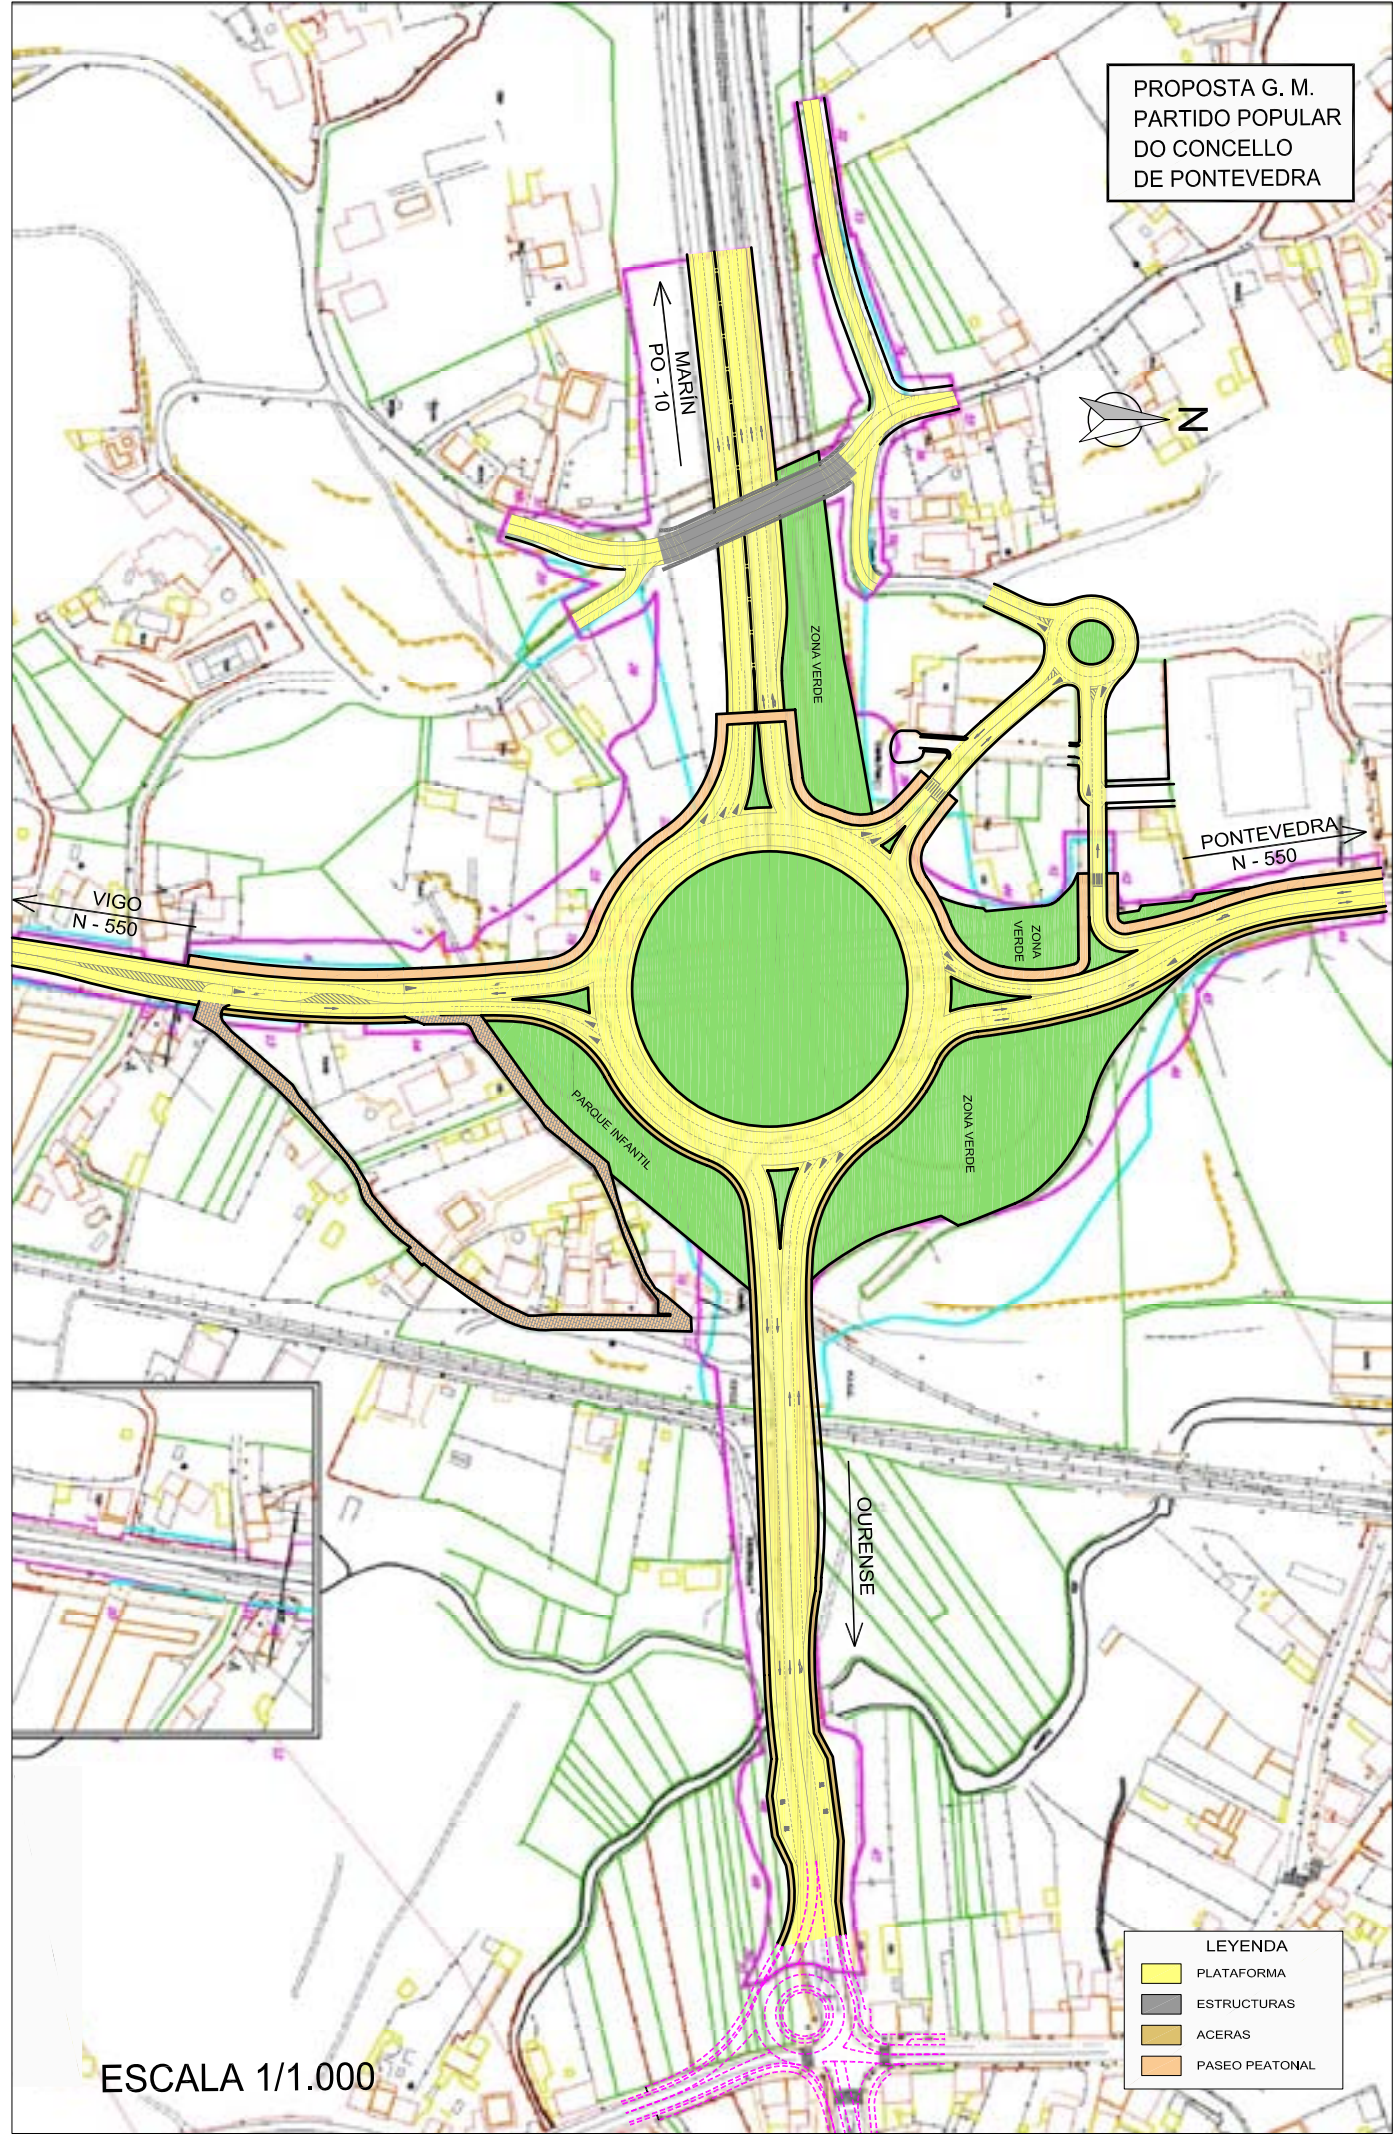

- LEYENDA
- PLATAFORMA
 - ESTRUCTURAS
 - ACERAS
 - PASEO PEATONAL

ESCALA 1/1.000