


BARRIO SANTA CLARA

SIMBOLIXIA	
	ACERA EN PEDRA
	APARCAMENTO EN ADOQUIN
	CALZADA EN PEDRA
	CALZADA EN ASFALTO
	CONTENEDORES SOTERRADOS
	LUMINARIAS
	PAPELEIRAS
	BARANDILLA
	BANCOS
	ARBOLES
	FONTES

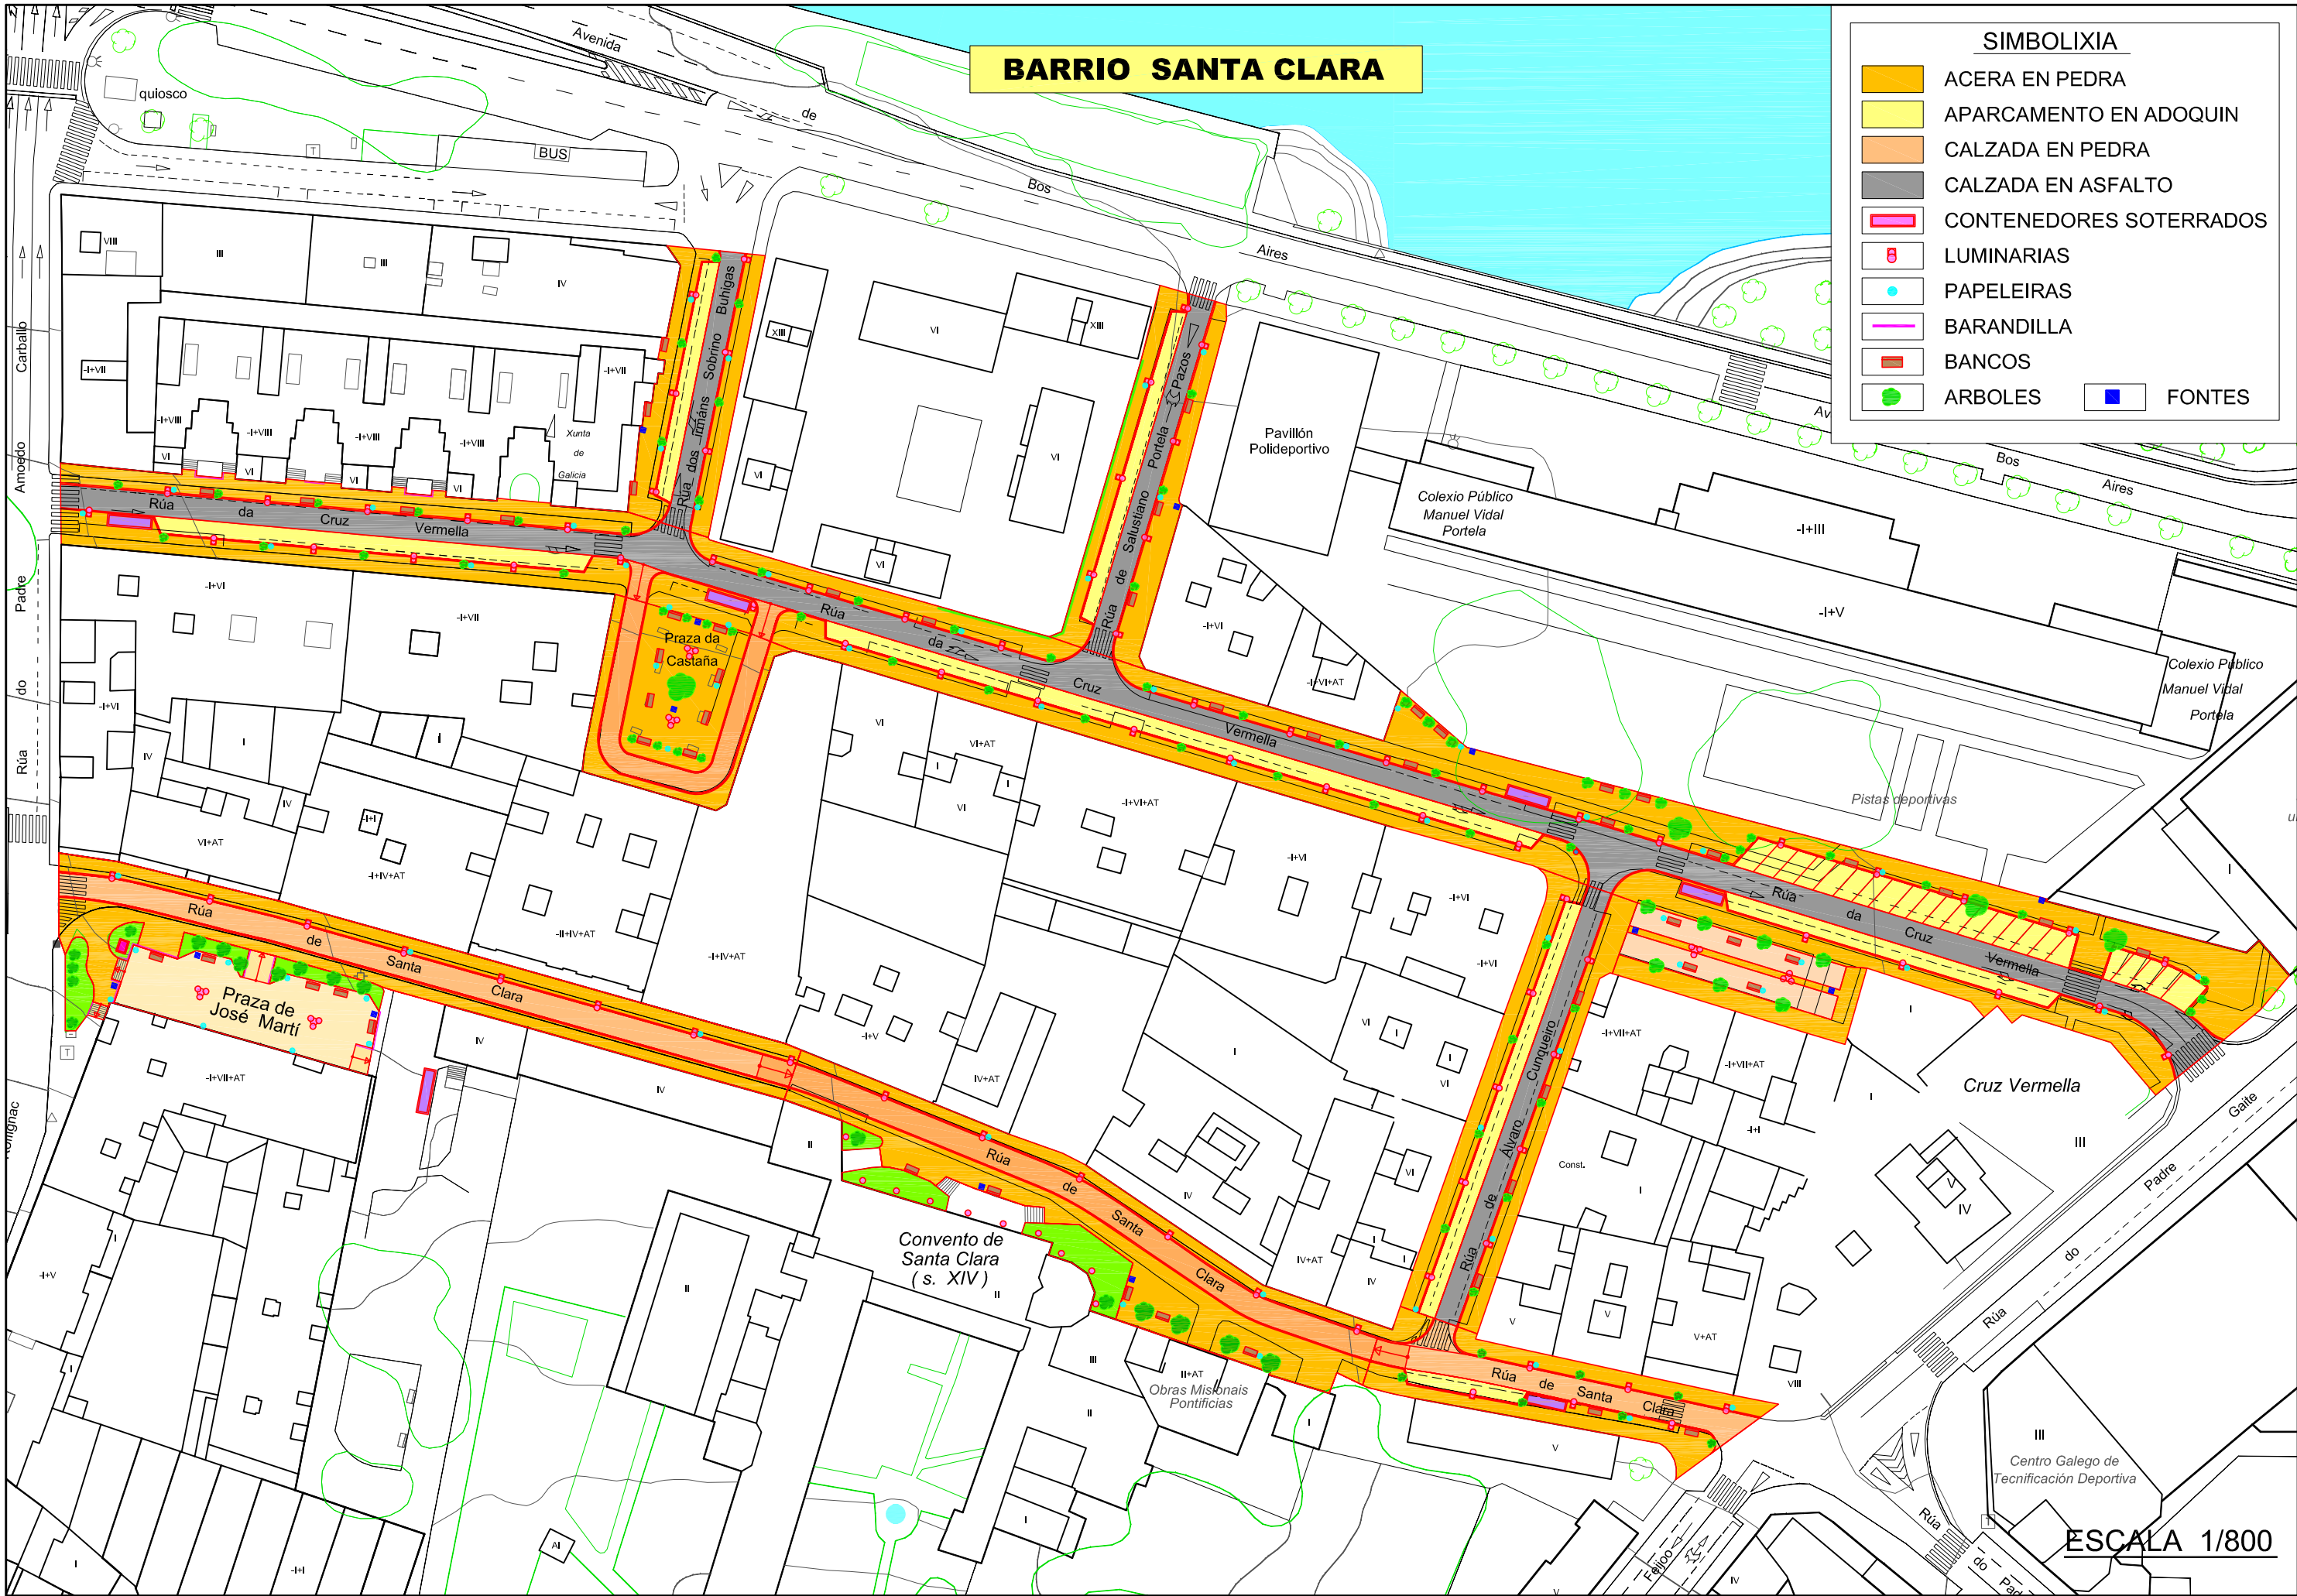

ESCALA 1/800